


2L | 83,3 м<sup>2</sup>

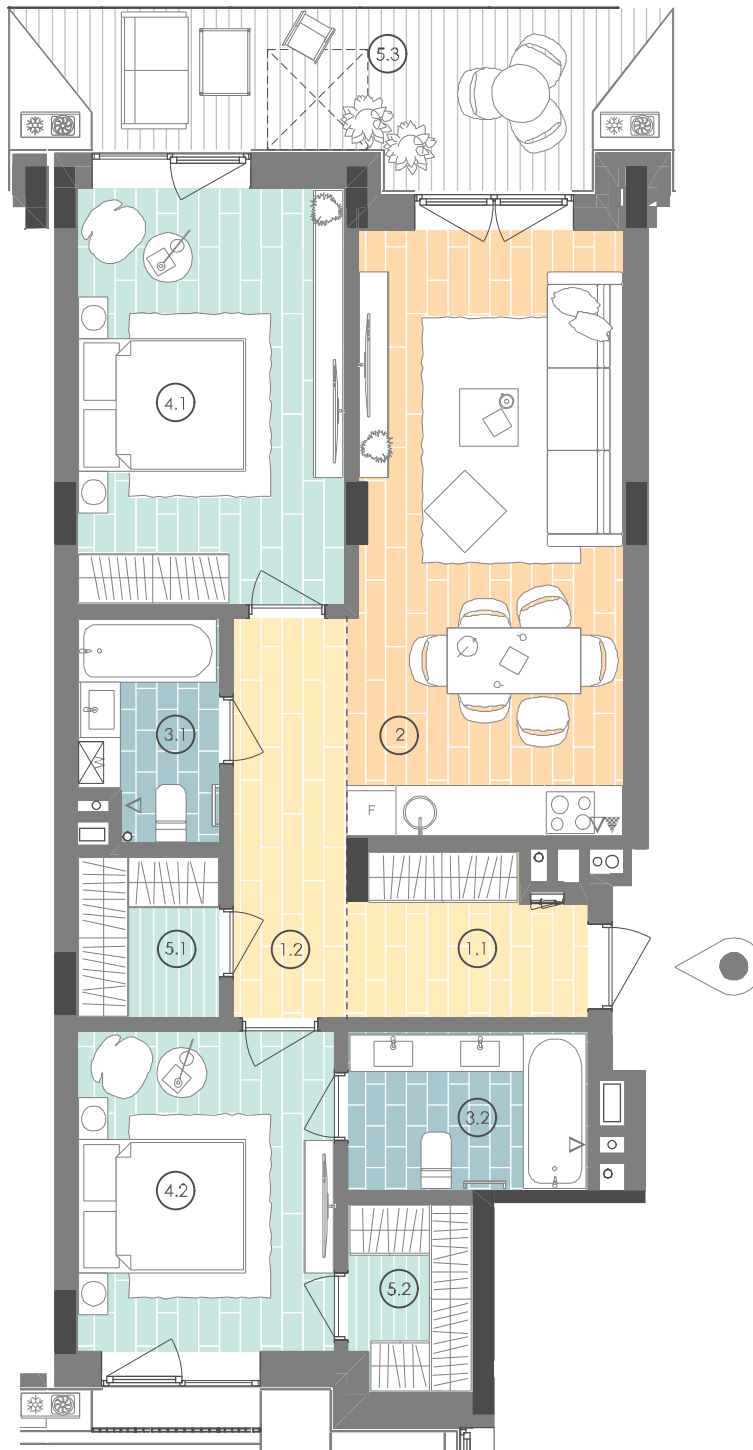

Номер приміщення	Найменування	Площа, м <sup>2</sup>	Примітки*
1.1	Передпокій	5,1	
1.2	Коридор	6,5	
2	Кухня-вітальня	23,5	
3.1	Санвузол	4,3	
3.2	Санвузол	5,5	
4.1	Спальня	16,1	
4.2	Спальня	11,9	
5.1	Гардероб	3,3	
5.2	Гардероб	3,3	
5.3	Балкон	3,8	12,7
<b>Загальна площа</b>		<b>83,3 м<sup>2</sup></b>	
<b>Житлова площа</b>		<b>28,0 м<sup>2</sup></b>	