


2XL | 88,6 м²

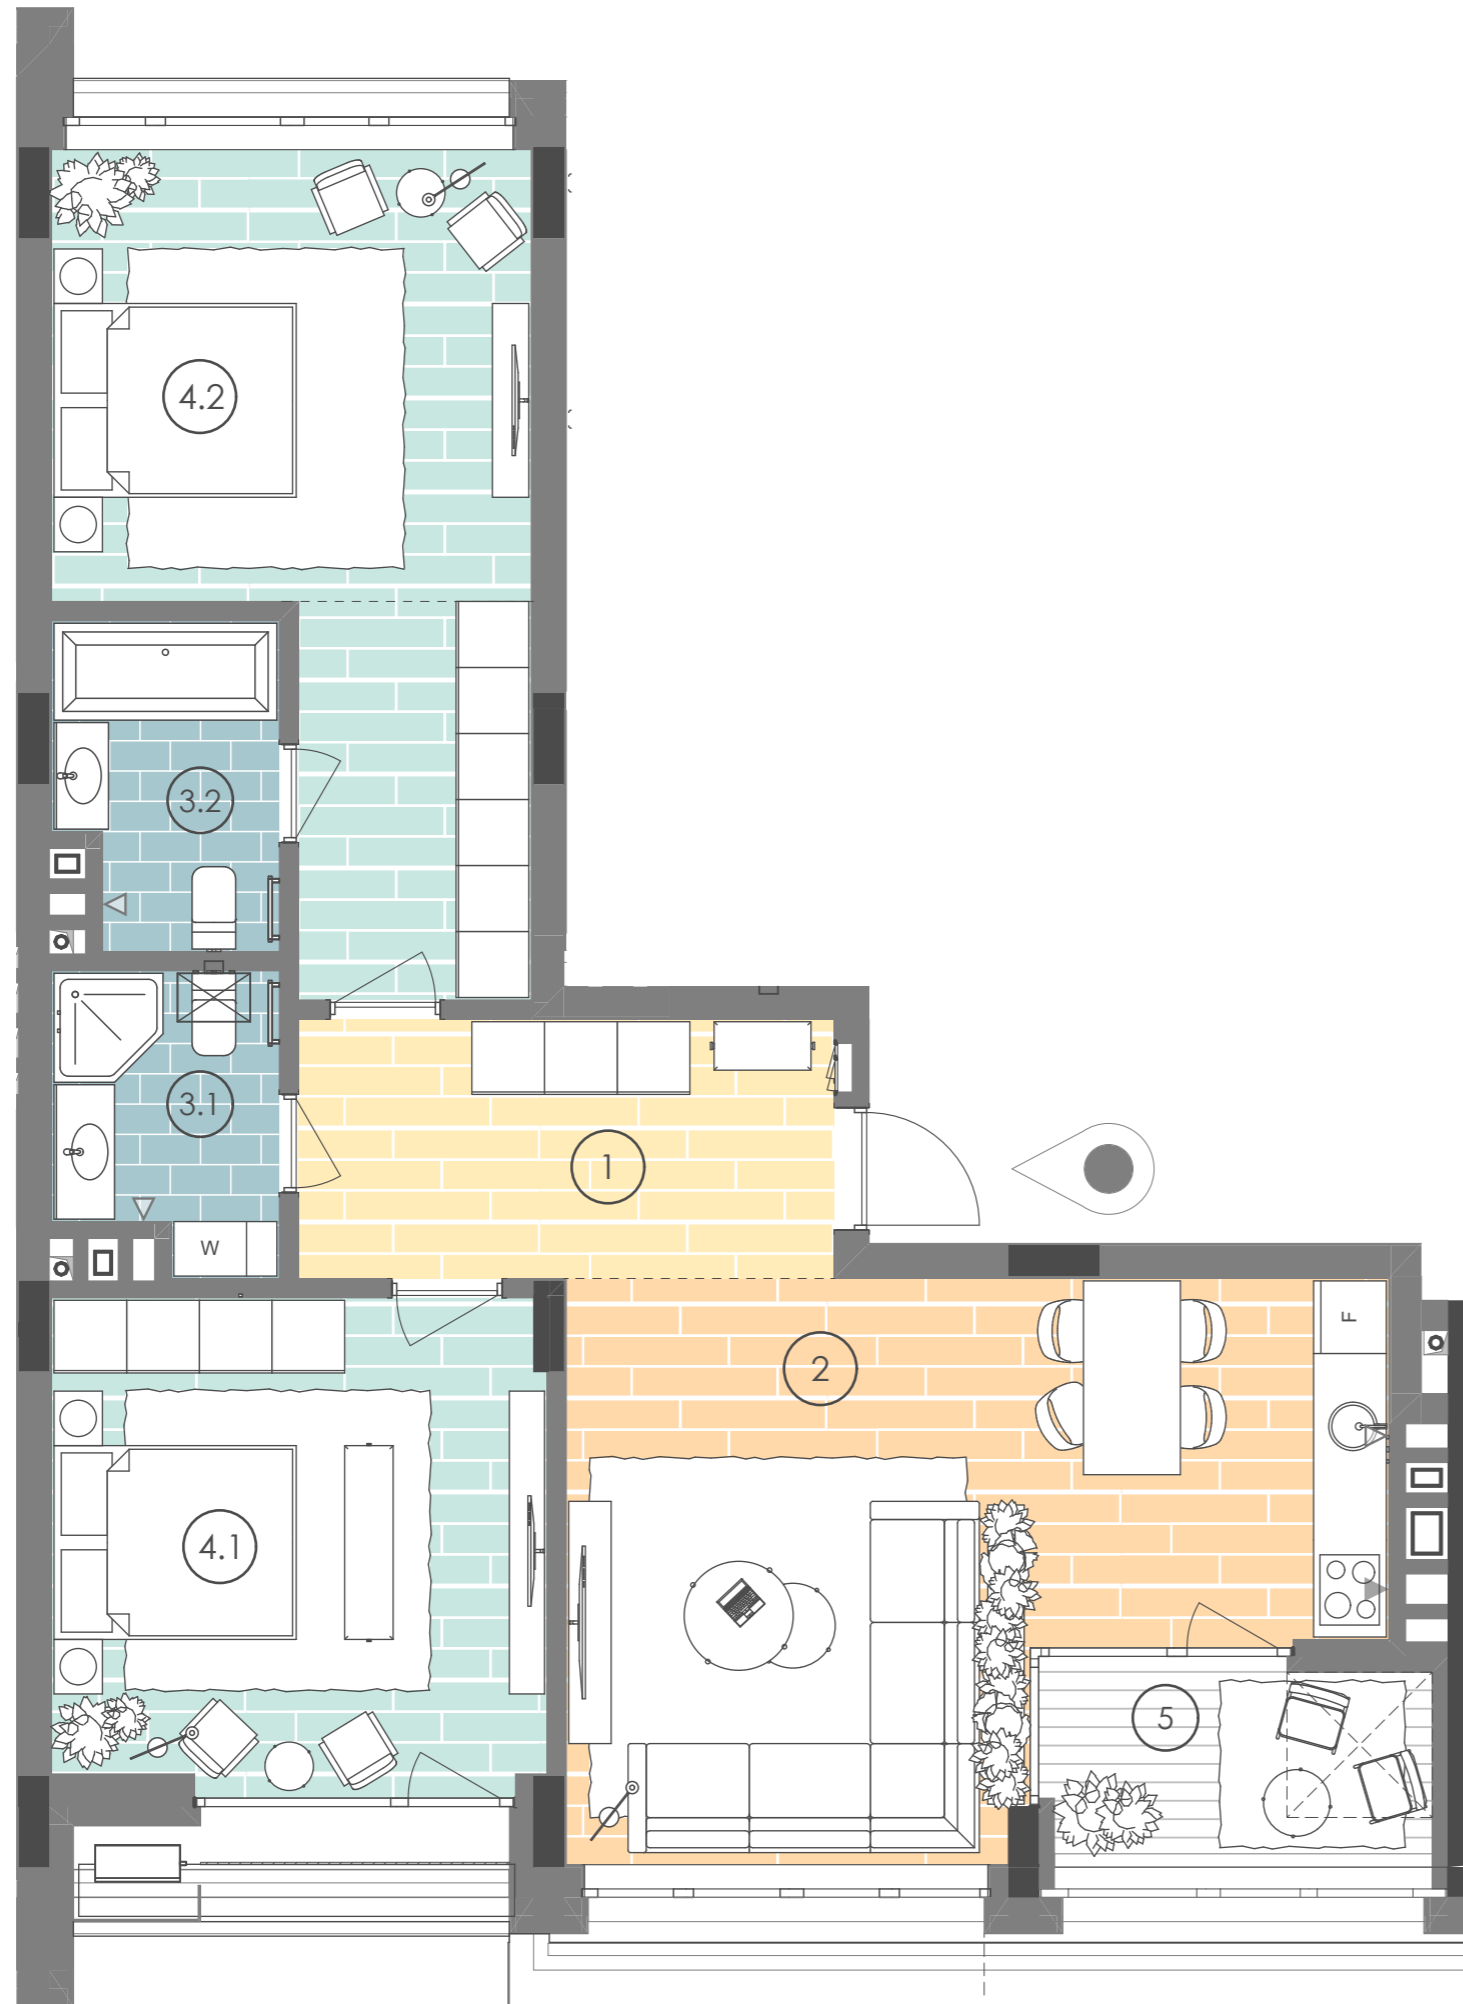

| Номер приміщення | Найменування | Площа, м ² | Примітки* |
|-----------------------|-----------------|---------------------------|-----------|
| 1 | Передпокій | 9,5 | |
| 2 | Кухня-вітальня | 27,4 | |
| 3.1 | Санвузол | 4,3 | |
| 3.2 | Санвузол | 4,7 | |
| 4.1 | Спальня | 16,5 | |
| 4.2 | Спальня | 21,1 | |
| 5 | Лоджія засклена | 5,1 | 5,1 |
| Загальна площа | | 88,6 м² | |
| Житлова площа | | 37,6 м² | |